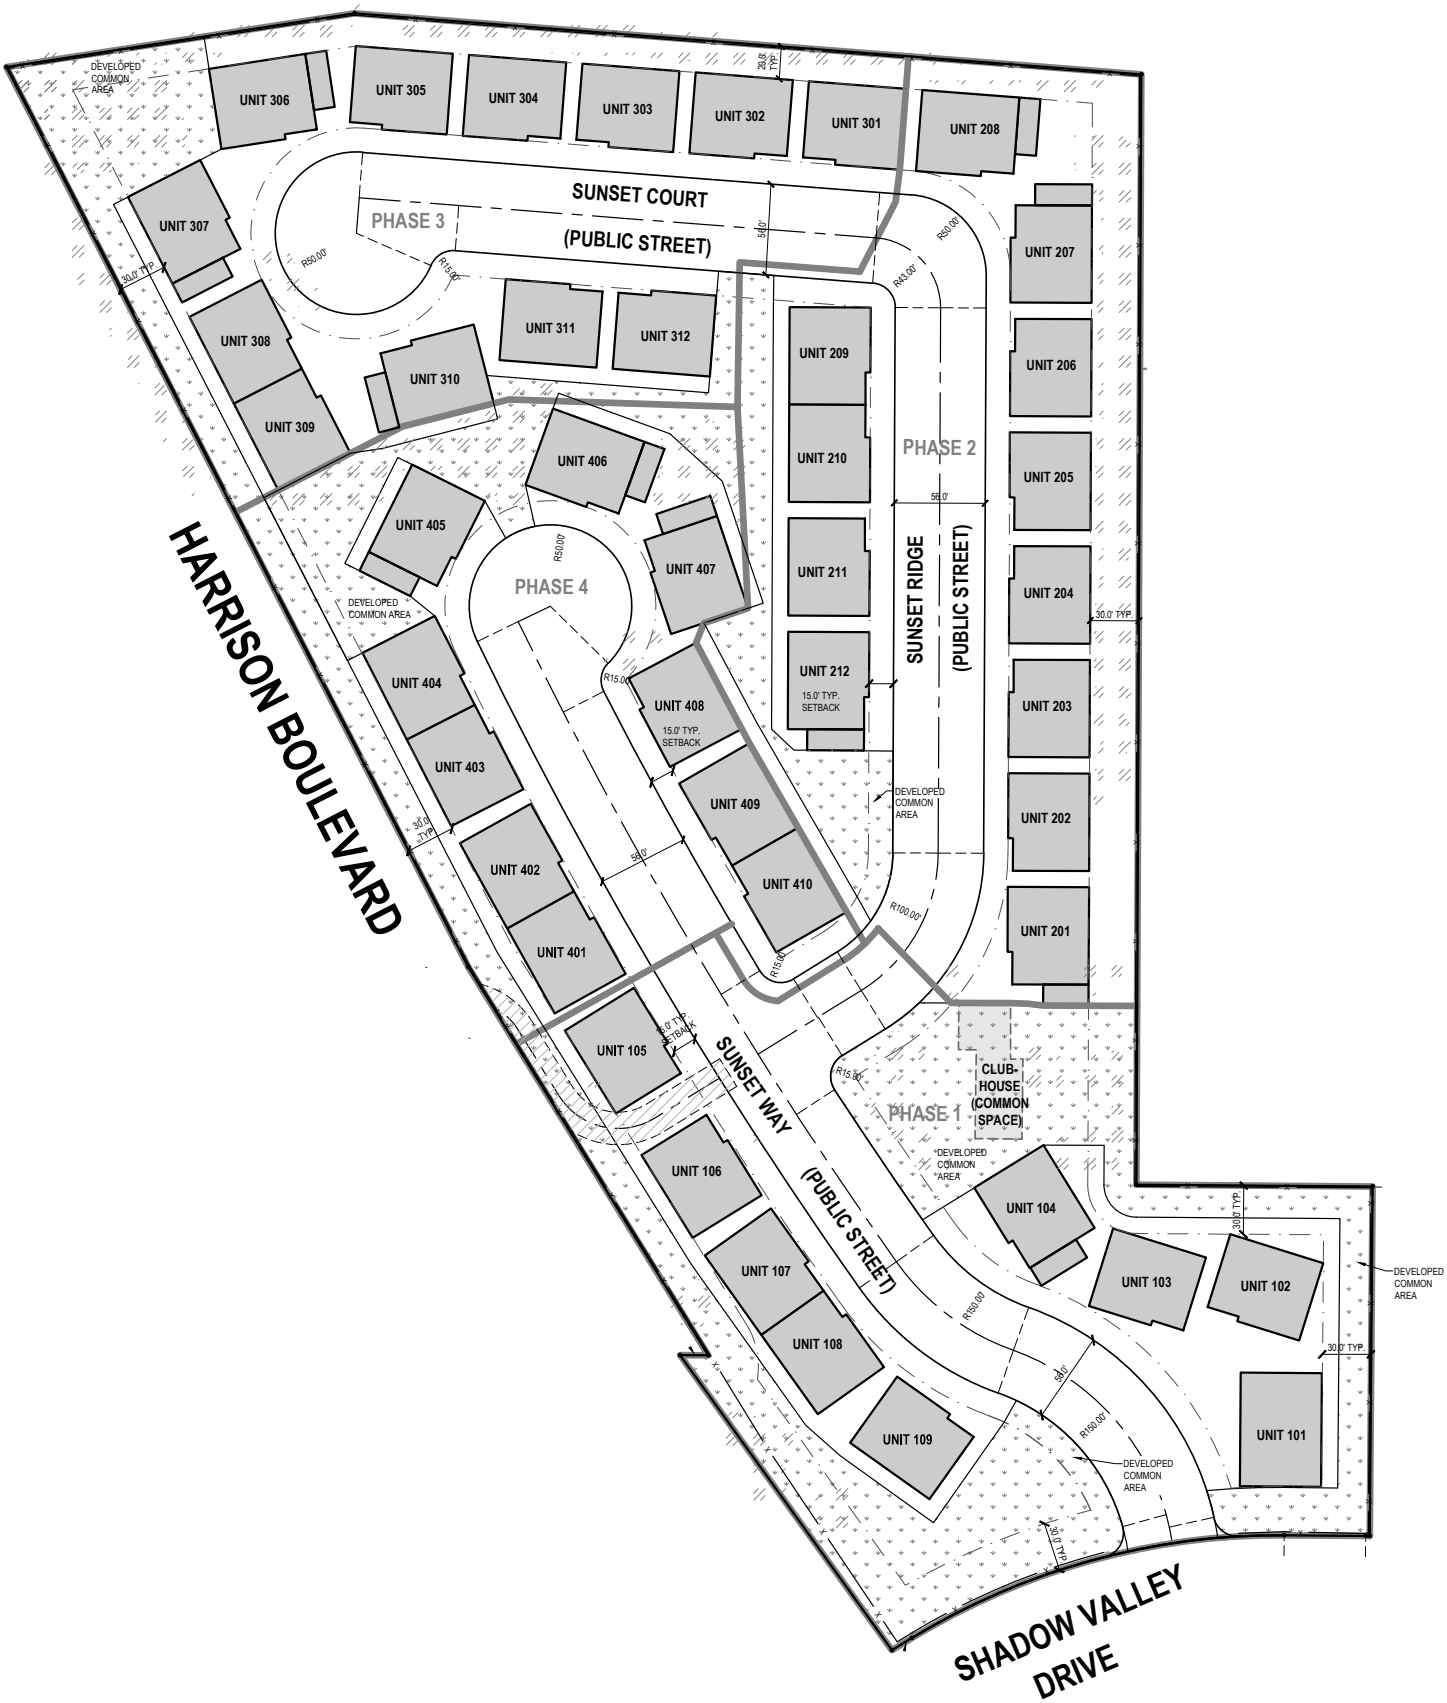
HARRISON BOULEVARD
SHADOW VALLEY DRIVE
SUNSET COURT
(PUBLIC STREET)
SUNSET RIDGE
(PUBLIC STREET)
SUNSET WAY
(PUBLIC STREET)
PHASE 1
PHASE 2
PHASE 3
PHASE 4
CLUB-HOUSE (COMMON SPACE)
DEVELOPED COMMON AREA
UNIT 101
UNIT 102
UNIT 103
UNIT 104
UNIT 105
UNIT 106
UNIT 107
UNIT 108
UNIT 109
UNIT 110
UNIT 201
UNIT 202
UNIT 203
UNIT 204
UNIT 205
UNIT 206
UNIT 207
UNIT 208
UNIT 209
UNIT 210
UNIT 211
UNIT 212
UNIT 301
UNIT 302
UNIT 303
UNIT 304
UNIT 305
UNIT 306
UNIT 307
UNIT 308
UNIT 309
UNIT 310
UNIT 311
UNIT 312
UNIT 401
UNIT 402
UNIT 403
UNIT 404
UNIT 405
UNIT 406
UNIT 407
UNIT 408
UNIT 409
UNIT 410
15.0' TYP. SETBACK
30.0' TYP.
56.0'
R50.00'
R43.00'
R100.00'
R150.00'
R15.00'